


RZUT PARTERU SEGMENTU "B"

1:100

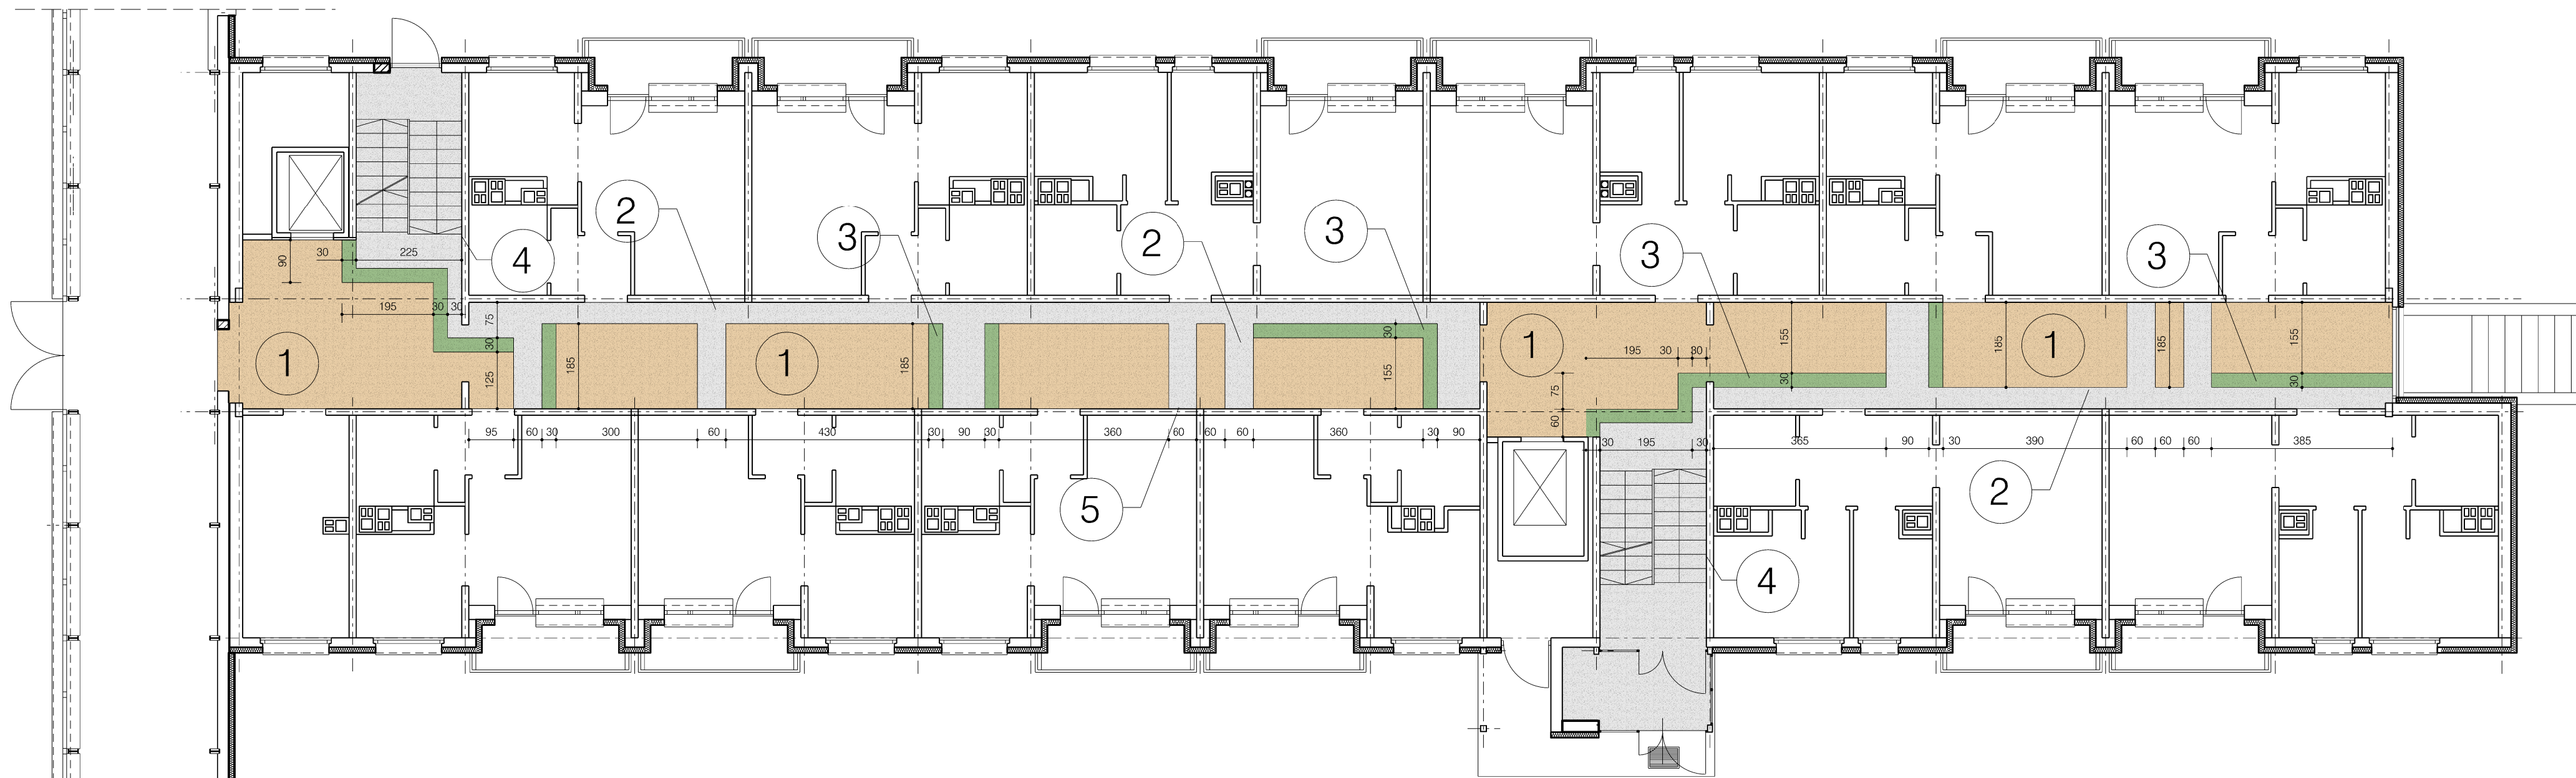

- | | | | |
|----------|------------------|--------|-------------------------------------|
| POSADZKI | | ŚCIANY | |
| 1 | - TARKETT 18 370 | 4 | - ŚCIANY KLATEK SCHODOWYCH RAL 9001 |
| 2 | - TARKETT 18 382 | 5 | - ŚCIANY KORYTARZY RAL 1013 |
| 3 | - TARKETT 18 381 | | |

UWAGA:
WYMIARY NALEŻY SPRAWDZAĆ
I KORYGOWAĆ NA MIEJSCU BUDOWY

OBIEKT	ZESPÓŁ BUDYNKÓW DPS WETERANA WALKI I PRACY RADOM, UL. WYŚCIGOWA 16	NR RYSUNKU 1
TEMAT RYSUNKU	WZÓR POSADZKI - PARTER SEGMENT B	SKALA 1 : 100
PROJEKTOWAŁ	mgr inż. arch. Anna Kondej	UPR. BUDOWLANE DO PROJEKTOWANIA BEZ OGRANICZEN W SPECJALNOŚCI ARCHYTEKTONICZNEJ NR EWID. GP-III-7342/107/93