


# RZUT PIERWSZEGO PIĘTRA SEGMENTU "D"

1:100

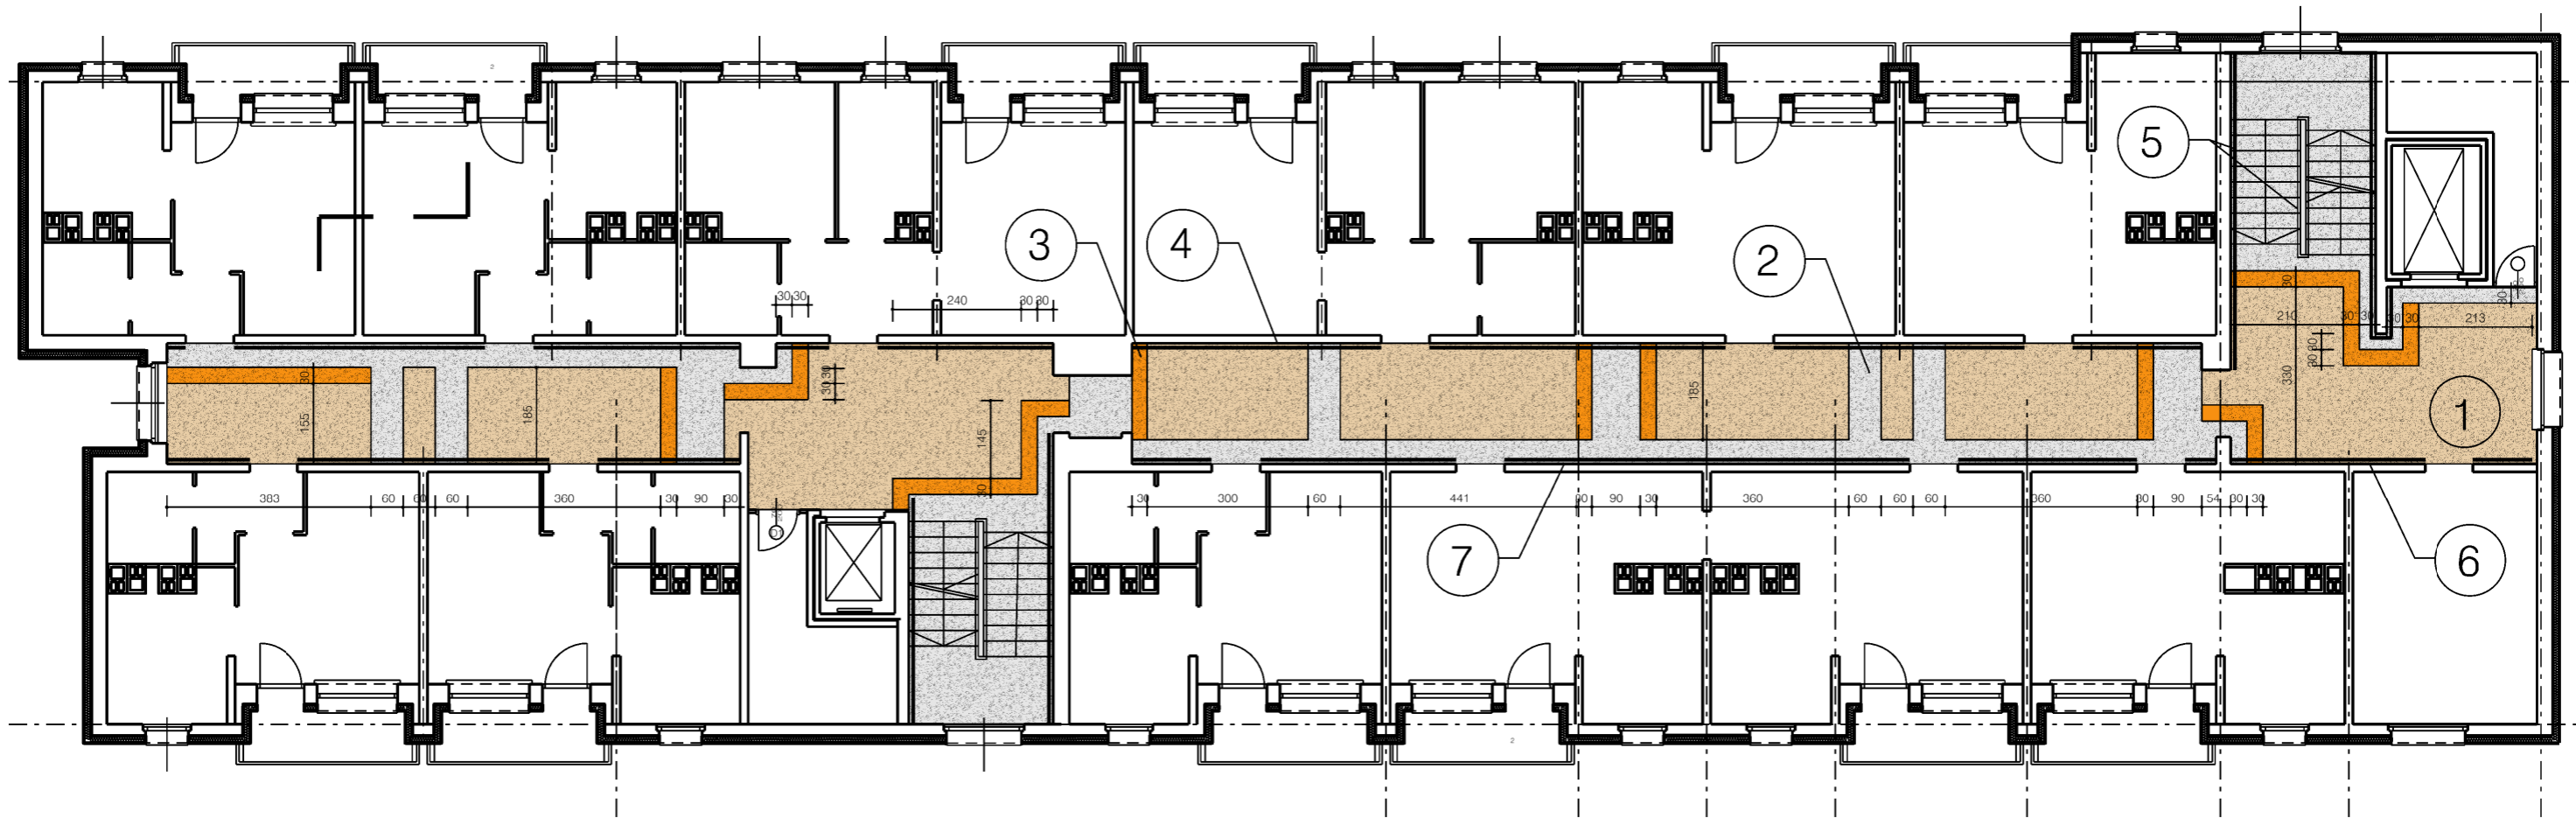

## POSADZKI

- 1 - TARKETT 18 370
- 2 - TARKETT 18 382
- 3 - TARKETT 18 375

## POCHWYTY

- 4 - POCHWYTY NA KORYTARZACH RAL 1034
- 5 - POCHWYTY NA KLATKACH SCHODOWYCH RAL 1001

## ŚCIANY

- 6 - ŚCIANY KLATEK SCHODOWYCH RAL 9001
- 7 - ŚCIANY KORYTARZY RAL 1013

UWAGA:  
WYMIARY NALEŻY SPRAWDZAĆ  
I KORYGOWAĆ NA MIEJSCU BUDOWY

OBIEKT	ZESPÓŁ BUDYNKÓW DPS WETERANA WALKI I PRACY RADOM, UL. WYŚCIGOWA 16	
TEMAT RYSUNKU	WZÓR POSADZKI - PIERWSZE PIĘTRO SEGMENT D	SKALA 1:100
PROJEKTOWAŁ	mgr inż. arch. Anna Kondej	NR RYSUNKU 2
	UPR. BUDOWLANE DO PROJEKTOWANIA BEZ OGRANICZEN W SPECJALNOŚCI ARCHITEKTONICZNEJ NR EWID. GP-III-7342/107/93	