


RZUT TRZECIEGO PIĘTRA SEGMENTU "D"

1:100

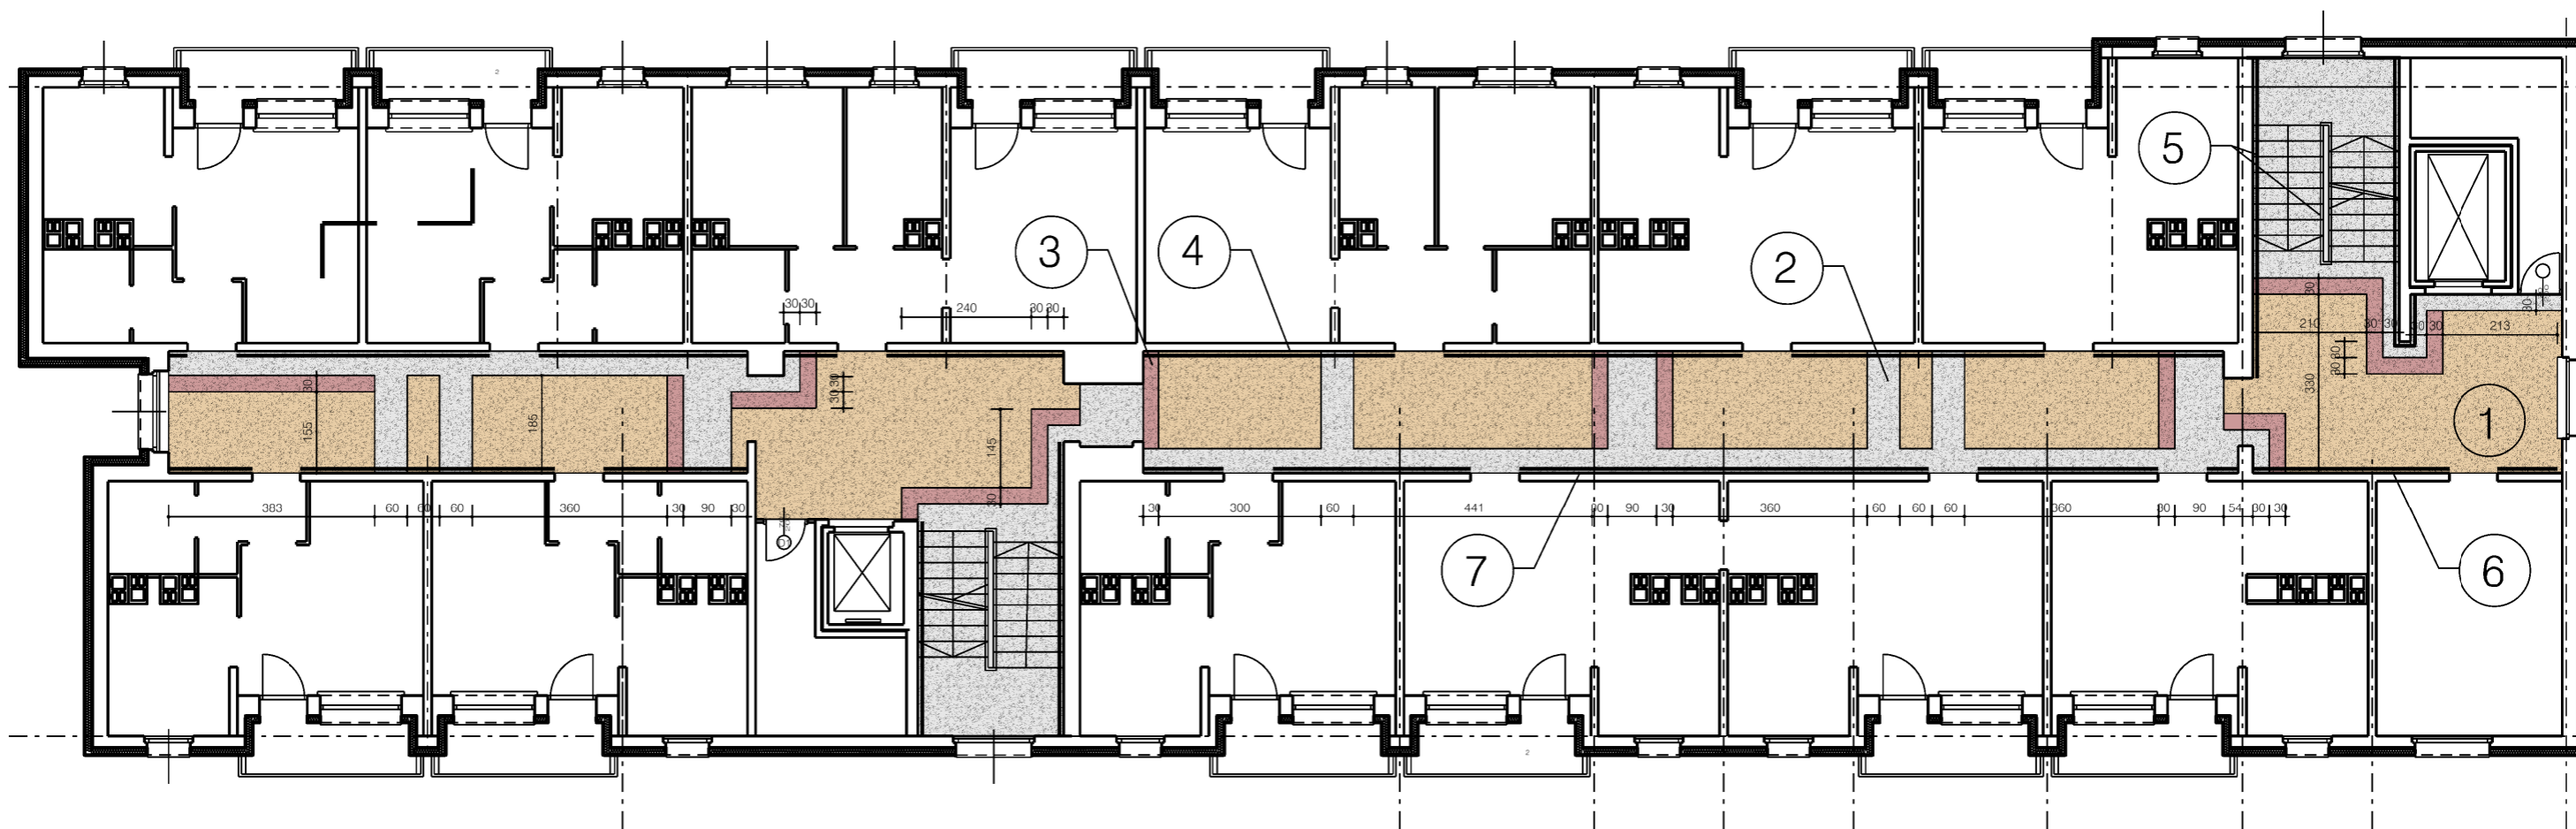

POSADZKI

- 1 - TARKETT 18 370
- 2 - TARKETT 18 382
- 3 - TARKETT 18 377

POCHWYTY

- 4 - POCHWYTY NA KORYTARZACH RAL 3014
- 5 - POCHWYTY NA KLATKACH SCHODOWYCH RAL 1001

ŚCIANY

- 6 - ŚCIANY KLATEK SCHODOWYCH RAL 9001
- 7 - ŚCIANY KORYTARZY RAL 1013

UWAGA:
WYMIARY NALEŻY SPRAWDZAĆ
I KORYGOWAĆ NA MIEJSCU BUDOWY

OBIEKT	ZESPÓŁ BUDYNKÓW DPS WETERANA WALKI I PRACY RADOM, UL. WYŚCIGOWA 16	
TEMAT RYSUNKU	WZÓR POSADZKI - TRZECIE PIĘTRO SEGMENT D	SKALA 1:100
PROJEKTOWAŁ	mgr inż. arch. Anna Kondrej	UPR. BUDOWLANE DO PROJEKTOWANIA BEZ OGRANICZEN W SPECJALNOŚCI ARCHITEKTONICZNEJ NR EWID. GP-III-7342/107/93
		NR RYSUNKU 4