RZUT PARTERU SEGMENTU "A" 1:100

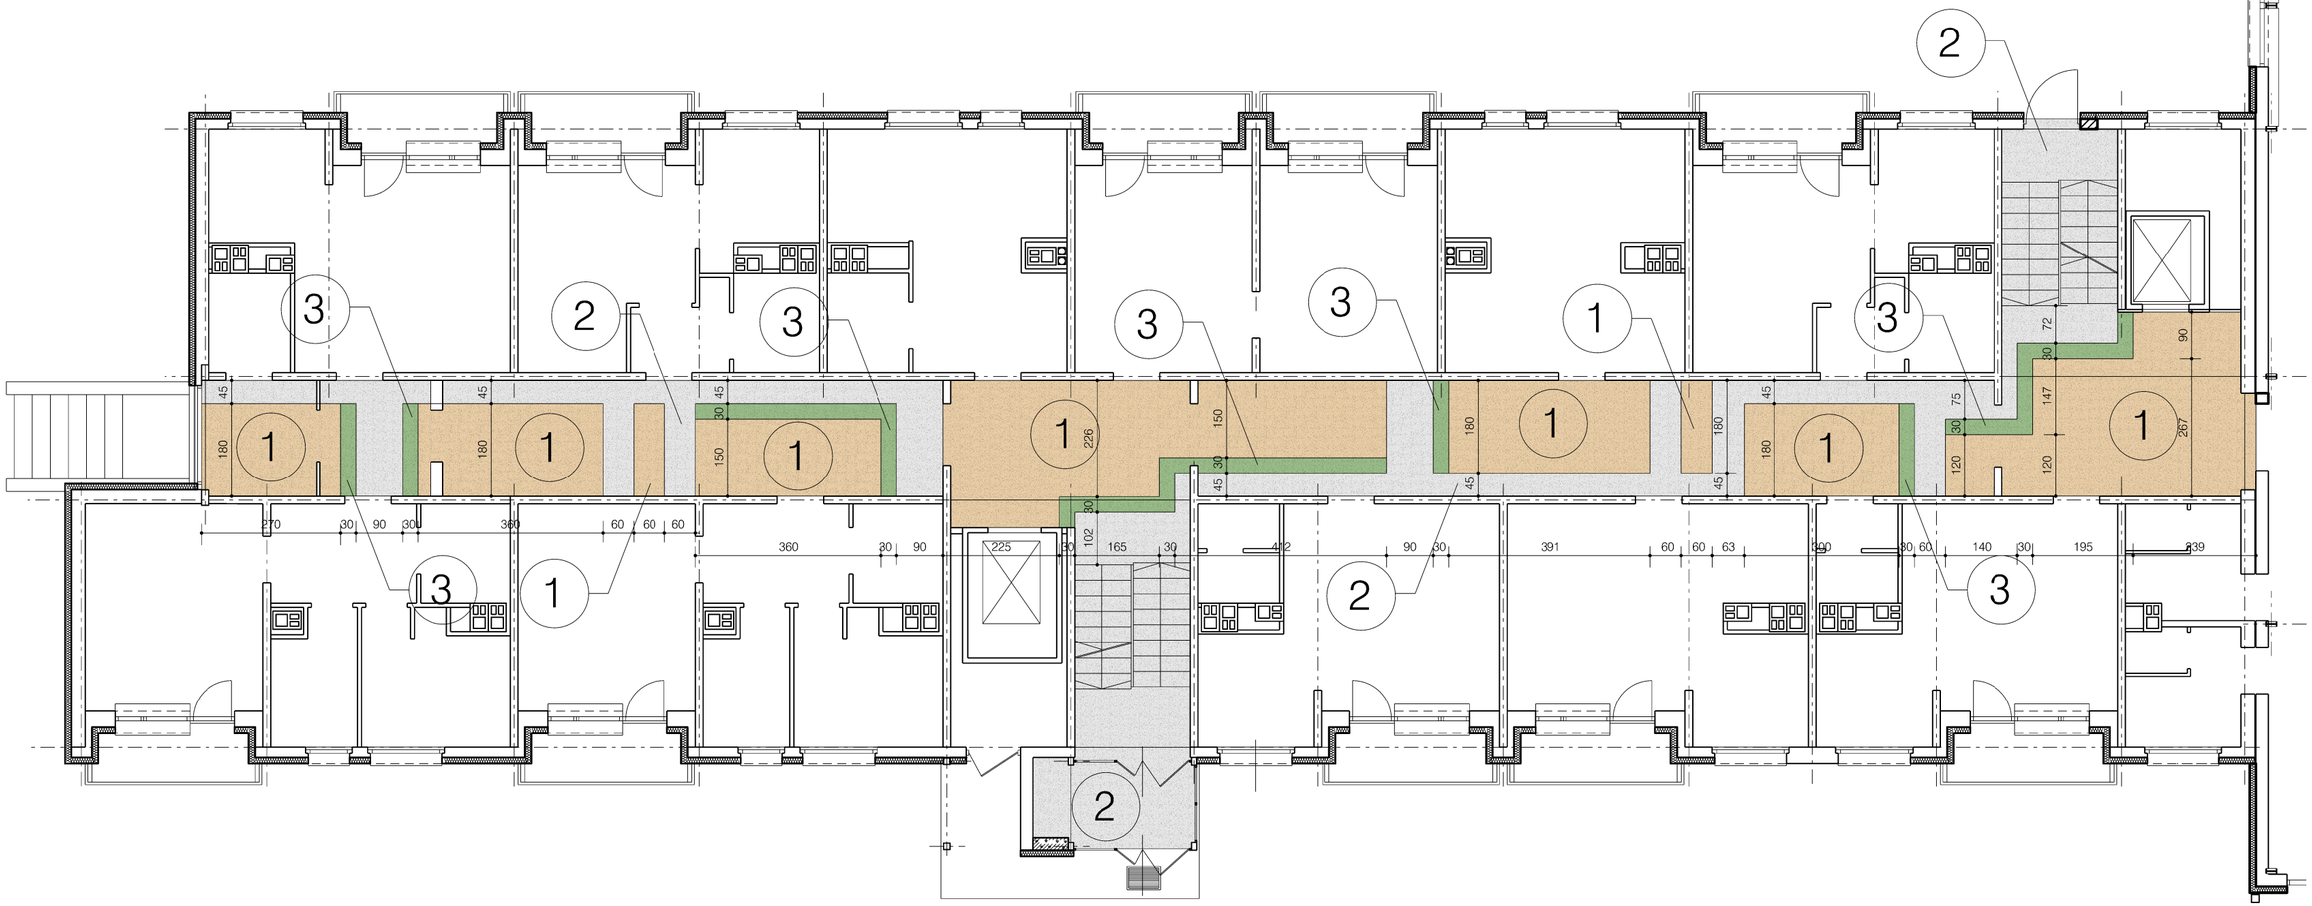

POSADZKI

1 - TARKETT 18 370

2 - TARKETT 18 382

3 - TARKETT 18 381

UWAGA:
WYMIARY NALEŻY SPRAWDZAĆ
I KORYGOWAĆ NA MIEJSCU BUDOWY

OBIEKT	ZESPÓŁ BUDYNKÓW DPS WETERANA WALKI I PRACY RADOM, UL. WYŚCIGOWA 16		DATA 02.2015
TEMAT RYSUNKU	WZÓR POSADZKI - PARTER - SEGMENT A		SKALA 1 : 100
PROJEKTOWAŁ	mgr inż. arch. Anna Kondej	UPR. BUDOWLANE DO PROJEKTOWANIA BEZ OGRANICZEŃ W SPECJALNOŚCI ARCHITEKTONICZNEJ NR EWID. GP-III-7342/107/93	NR RYSUNKU 1 .