


RZUT DRUGIEGO PIĘTRA SEGMENTU "A" 1:100

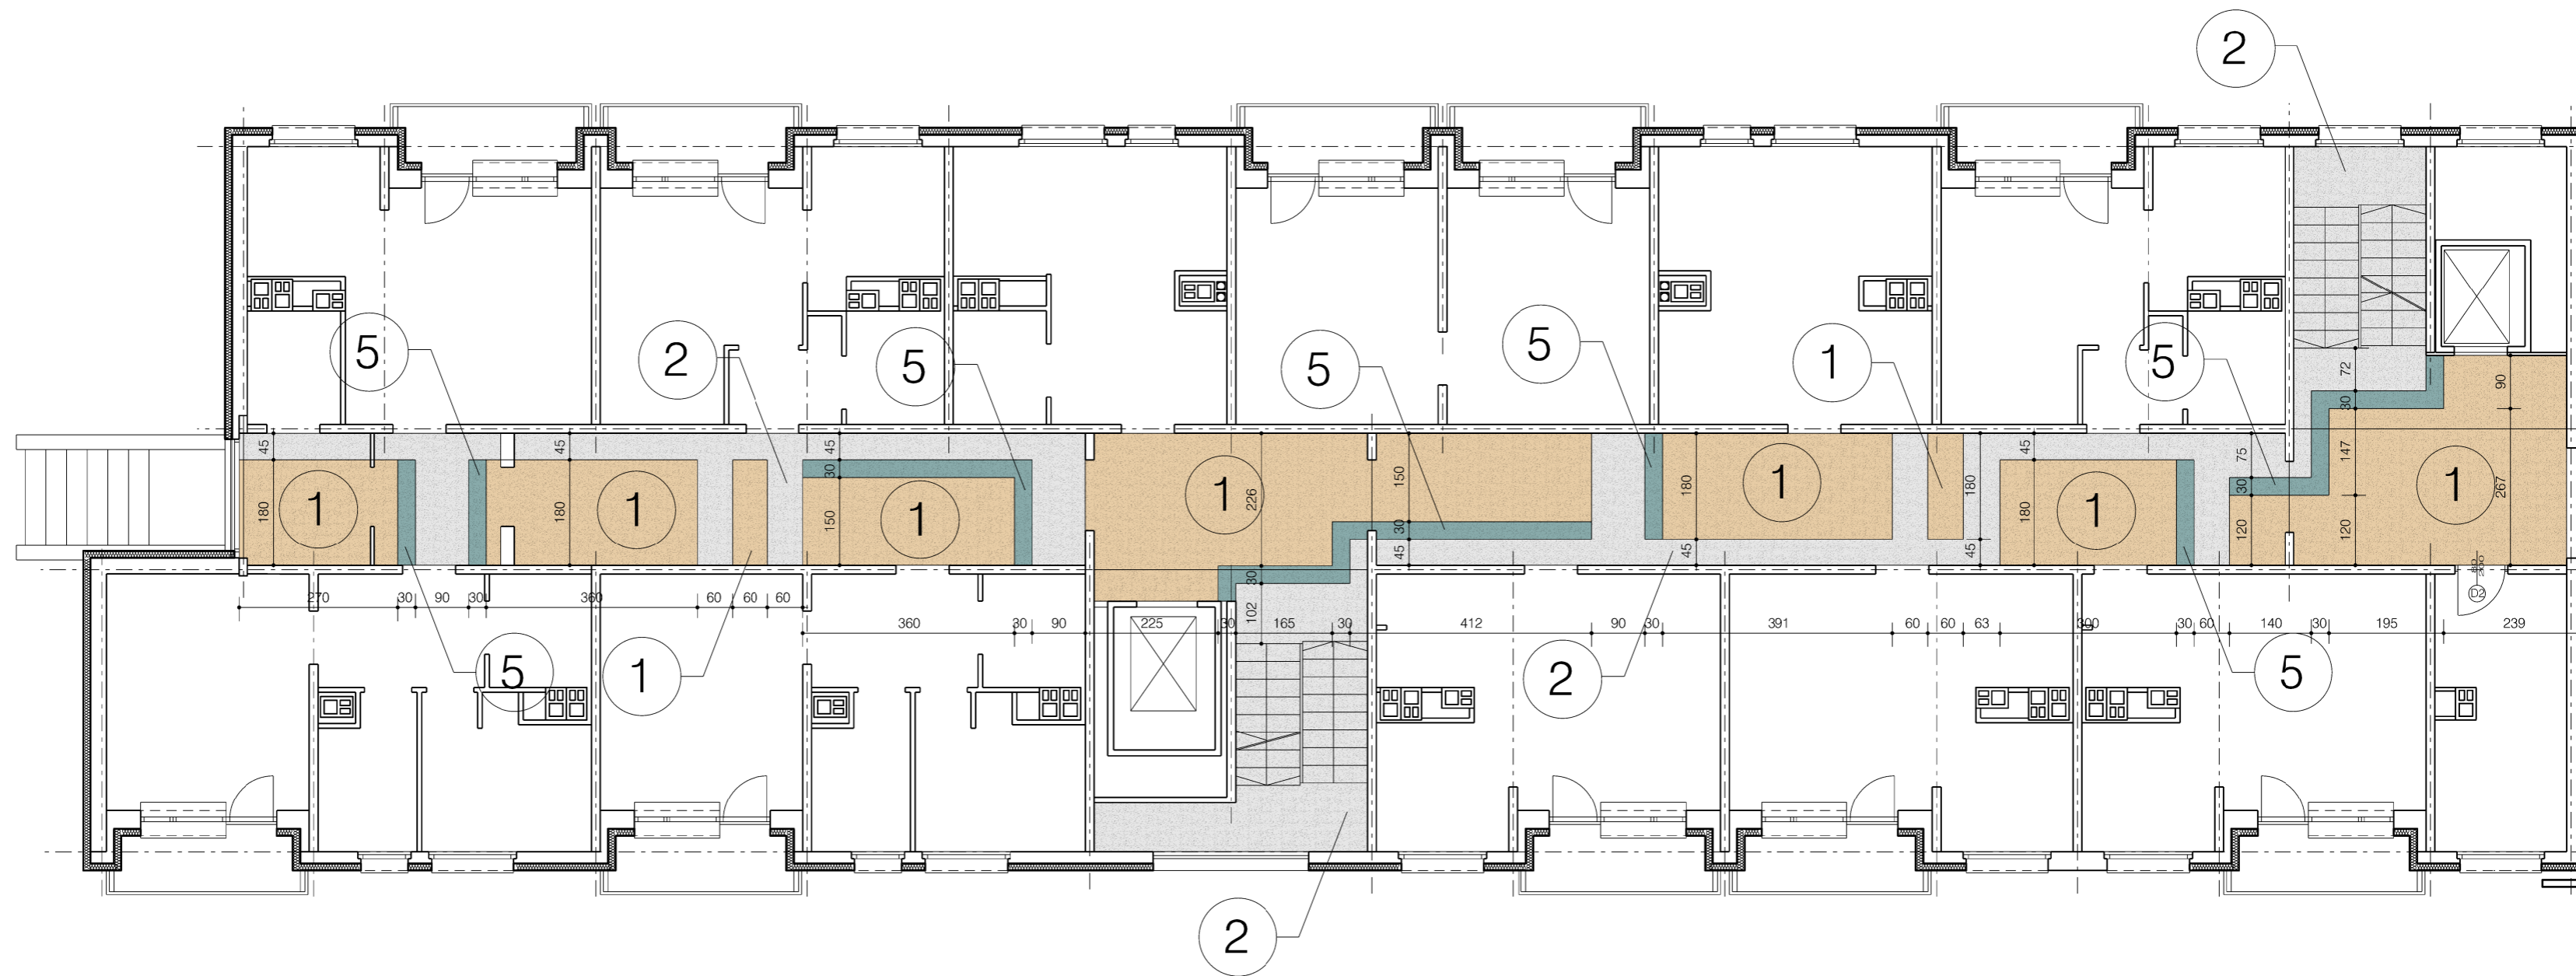

POSADZKI

- 1 - TARKETT 18 370
- 2 - TARKETT 18 382
- 5 - TARKETT 18 379

UWAGA:
WYMIARY NALEŻY SPRAWDZAĆ
I KORYGOWAĆ NA MIEJSCU BUDOWY

OBIEKT	ZESPÓŁ BUDYNKÓW DPS WETERANA WALKI I PRACY RADOM, UL. WYŚCIGOWA 16	DATA 02.2015
TEMAT RYSUNKU	WZÓR POSADZKI - II PIĘTRO - SEGMENT A	SKALA 1 : 100
PROJEKTOWAŁ	mgr inż. arch. Anna Kondej UPR. BUDOWLANE DO PROJEKTOWANIA BEZ OGRANICZEŃ W SPECJALNOŚCI ARCHITEKTONICZNEJ NR EWID. GP-III-7342/107/9C	NR RYSUNKU 3