


# RZUT PIERWSZEGO PIĘTRA SEGMENTU "B"

1:100

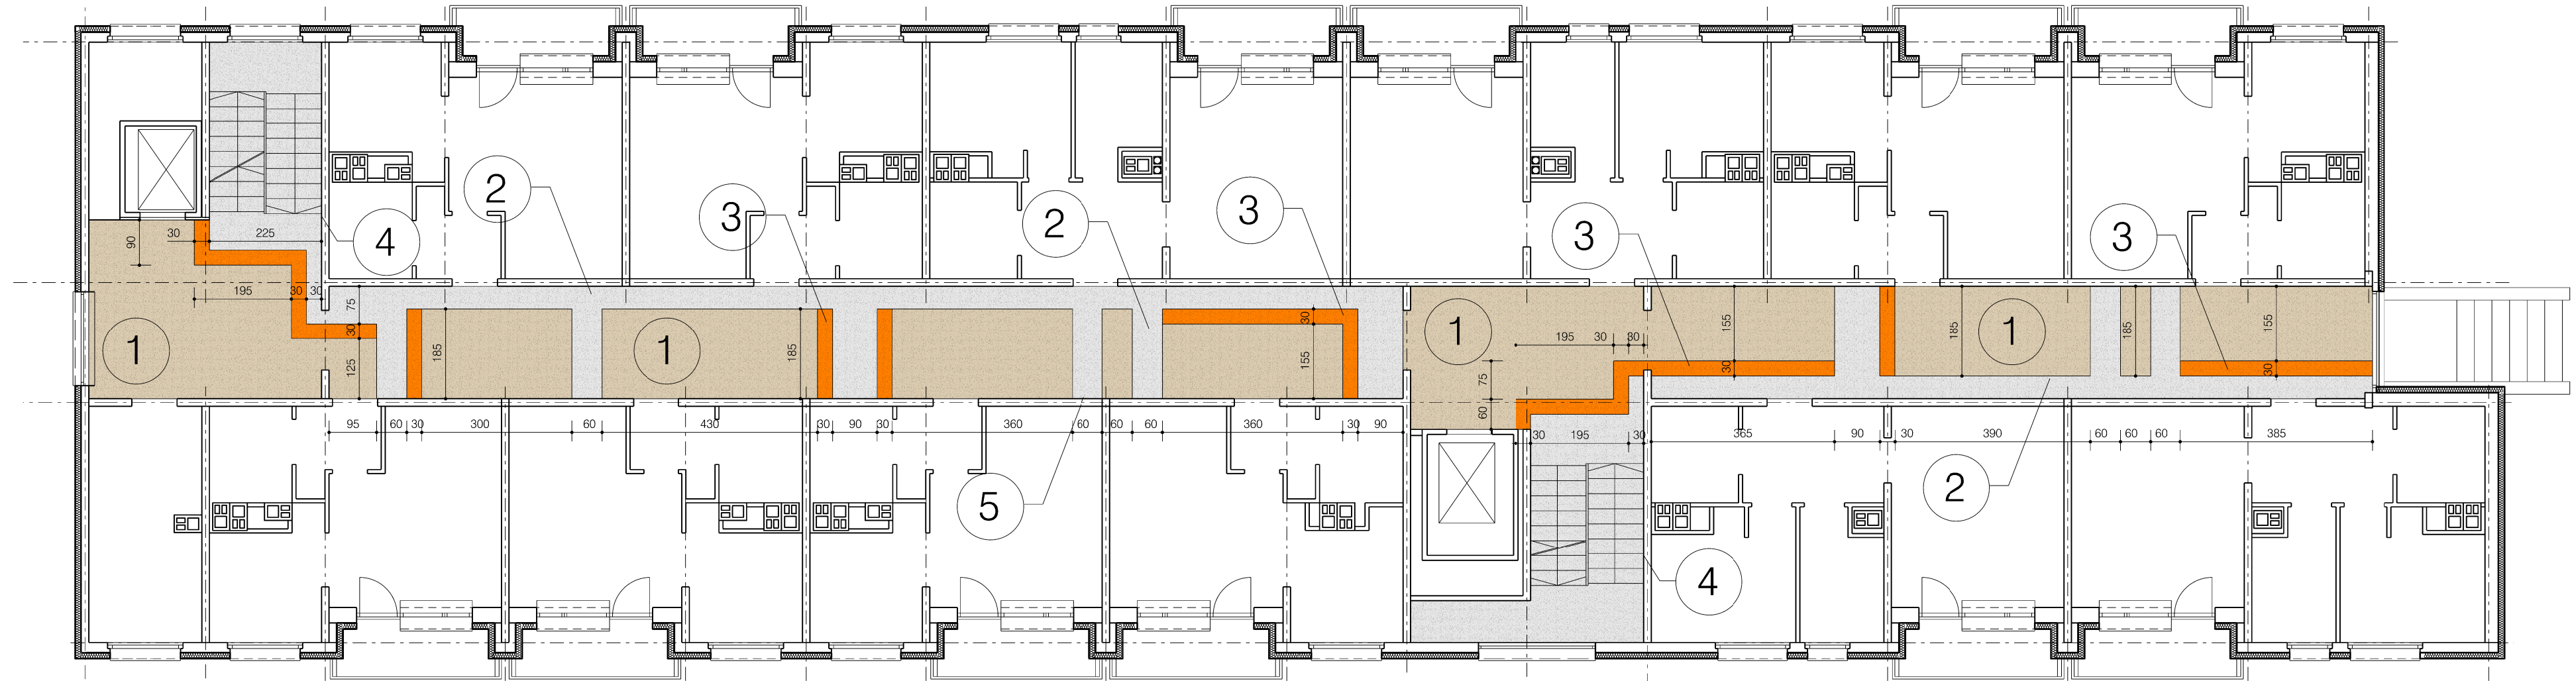

## POSADZKI

- 1 - TARKETT 18 370
- 2 - TARKETT 18 382
- 3 - TARKETT 18 375

## ŚCIANY

- 4 - ŚCIANY KLATEK SCHODOWYCH RAL 9001
- 5 - ŚCIANY KORYTARZY RAL 1013

UWAGA:  
WYMIARY NALEŻY SPRAWDZAĆ  
I KORYGOWAĆ NA MIEJSCU BUDOWY

|               |  |   |         |
|---------------|--|---|---------|
| OBIEKT        | ZESPÓŁ BUDYNKÓW<br>DPS WETERANA WALKI I PRACY<br>RADOM, UL. WYŚCIGOWA 16 | NR RYSUNKU  | 2       |
| TEMAT RYSUNKU | WZÓR POSADZKI - I PIĘTRO SEGMENT B                                       | SKALA   | 1 : 100 |
| PROJEKTOWAŁ   | mgr inż. arch. Anna Kondej   | UPR. BUDOWLANE DO PROJEKTOWANIA<br>BEZ OGRANICZEN W SPECJALNOŚCI<br>ARCHITEKTONICZNEJ<br>NR EWID. GP-II-7342/107/93 |         |