


RZUT DRUGIEGO PIĘTRA SEGMENTU "B"

1:100

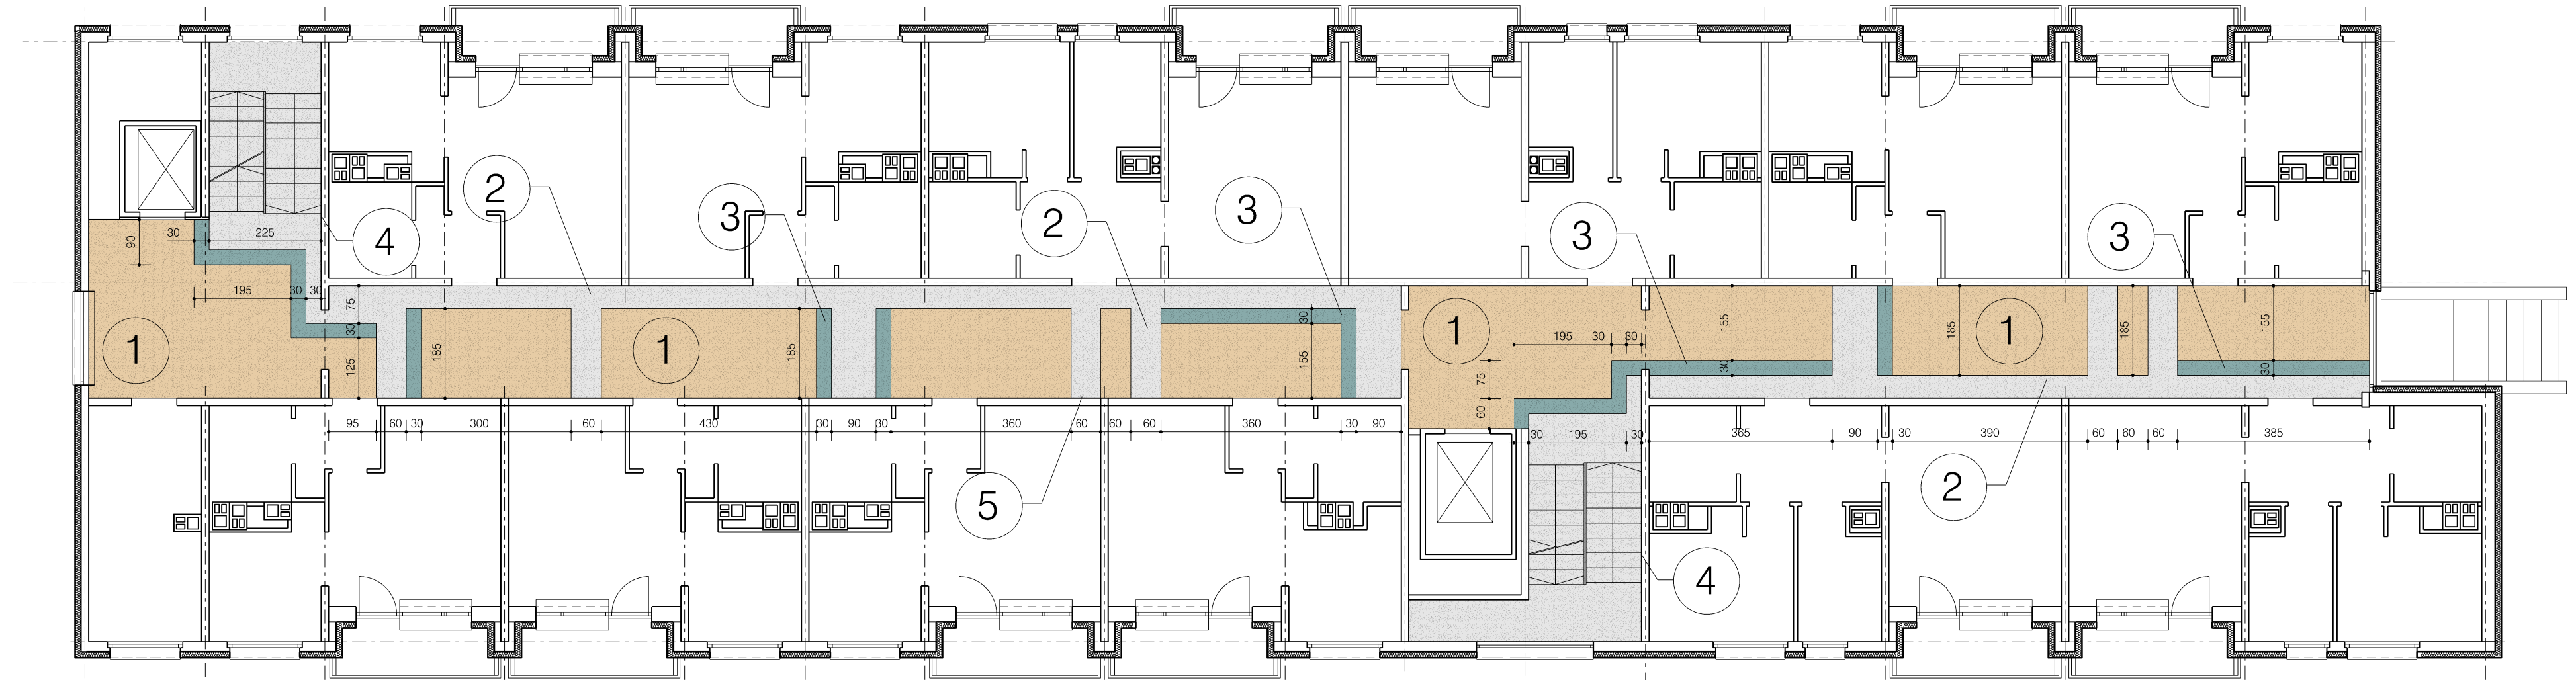

POSADZKI

- 1 - TARKETT 18 370
- 2 - TARKETT 18 382
- 3 - TARKETT 18 379

ŚCIANY

- 4 - ŚCIANY KLATEK SCHODOWYCH RAL 9001
- 5 - ŚCIANY KORYTARZY RAL 1013

UWAGA:
WYMIARY NALEŻY SPRAWDZAĆ
I KORYGOWAĆ NA MIEJSCU BUDOWY

OBIEKT	ZESPÓŁ BUDYNKÓW DPS WETERANA WALKI I PRACY RADOM, UL. WYŚCIGOWA 16	NR RYSUNKU	3
TEMAT RYSUNKU	WZÓR POSADZKI - II PIĘTRO SEGMENT B	SKALA	1 : 100
PROJEKTOWAŁ	mgr inż. arch. Anna Kondej	UPR. BUDOWLANE DO PROJEKTOWANIA BEZ OGRANICZEN W SPECJALNOŚCI ARCHITEKTONICZNEJ NR EWID. GP-II-7342/107/93	