


# RZUT PARTERU SEGMENTU "C" 1:100

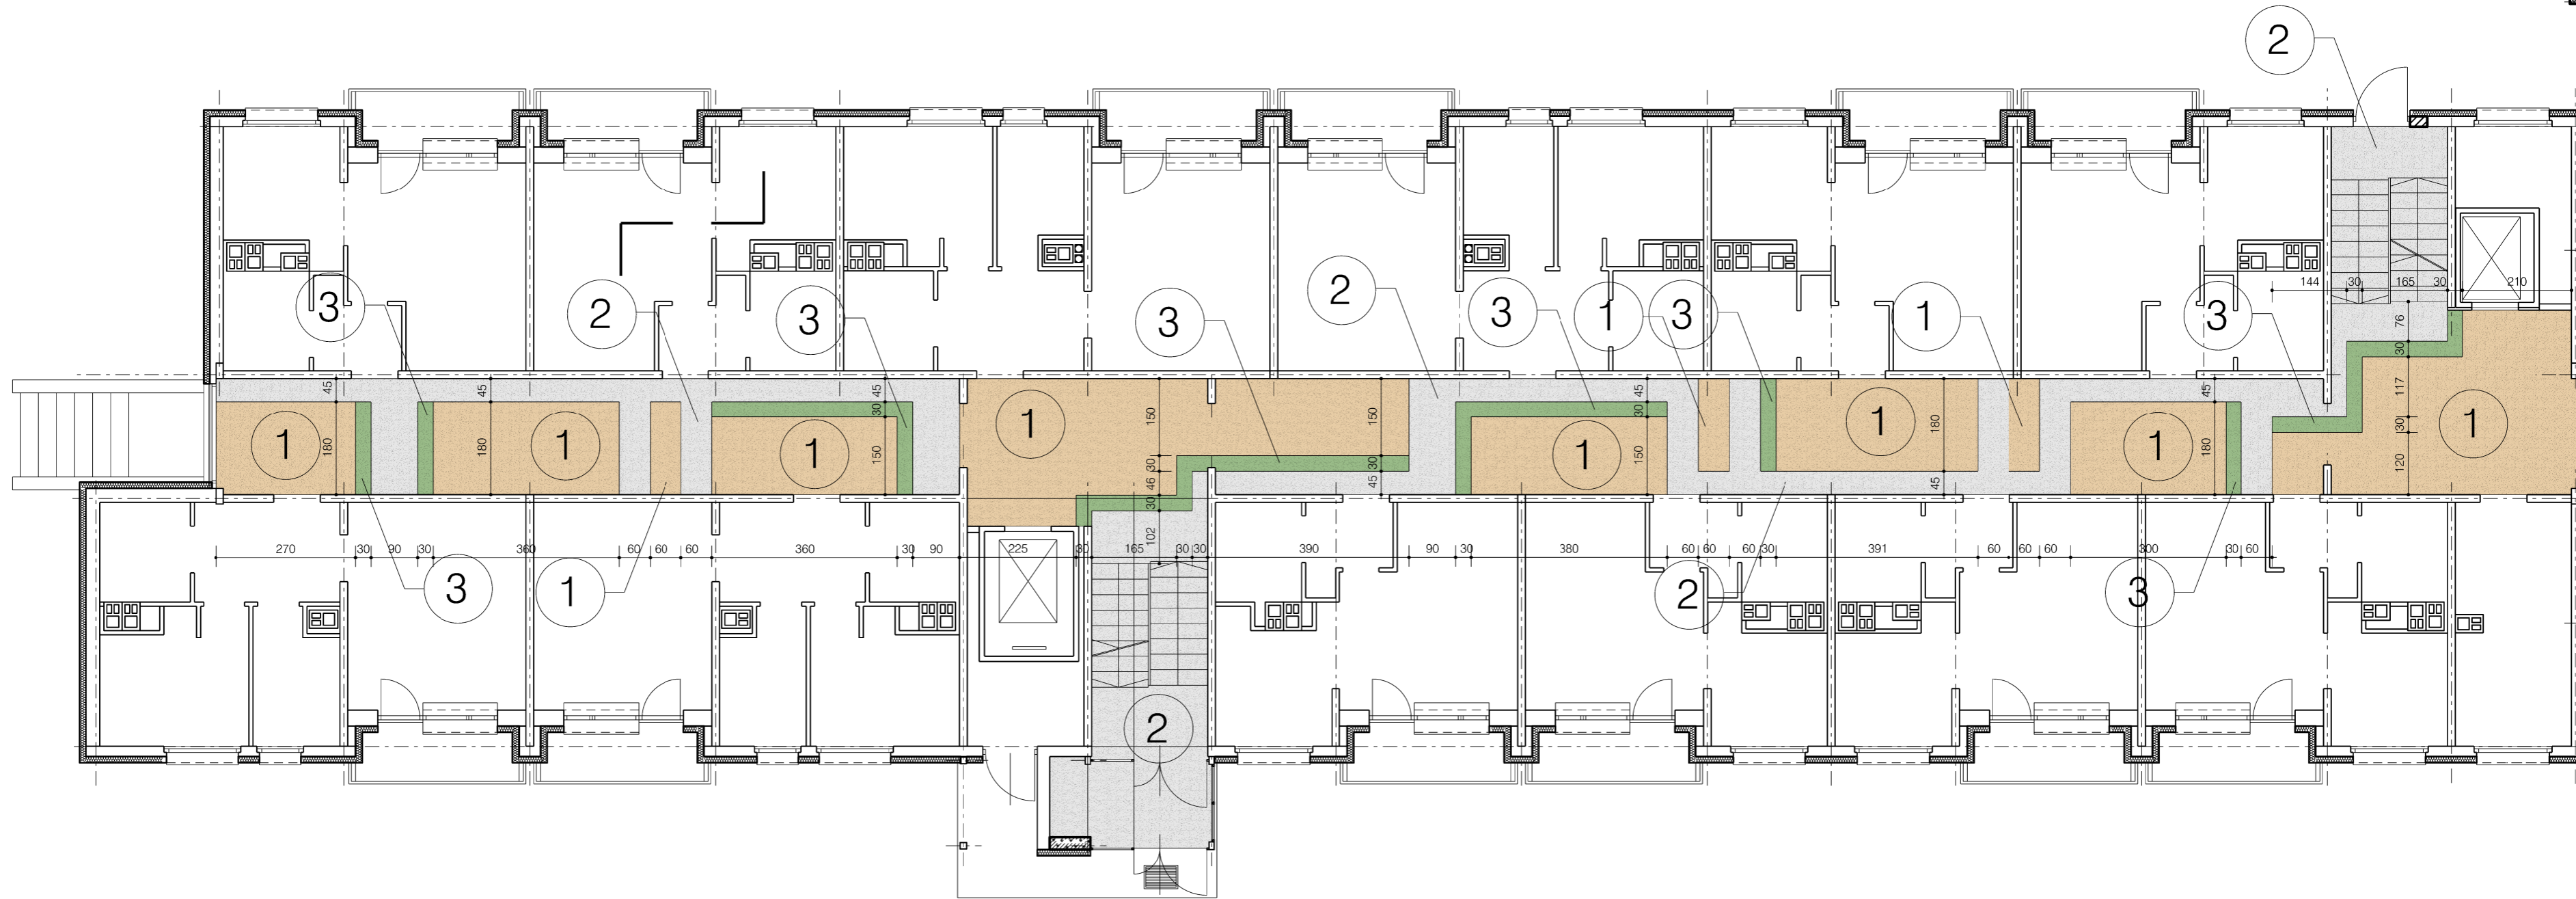

## POSADZKI

- 1 - TARKETT 18 370
- 2 - TARKETT 18 382
- 3 - TARKETT 18 381

UWAGA:  
WYMIARY NALEŻY SPRAWDZIĆ  
I KORYGOWAĆ NA MIEJSCU BUDOWY

OBIEKT	ZESPÓŁ BUDYNKÓW DPS WETERANA WALKI I PRACY RADOM, UL. WYŚCIGOWA 16	
TEMAT RYSUNKU	WZÓR POSADZKI - PARTER - SEGMENT C	
PROJEKTOWAŁ	mgr inż. arch. Anna Kondej	UPR. BUDOWLANE DO PROJEKTOWANIA BEZ OGRANICZEN W SPECJALNOŚCI ARCHITEKTONICZNEJ NR EWID. GP-II-7342/107/93