


RZUT DRUGIEGO PIĘTRA SEGMENTU "C"

1:100

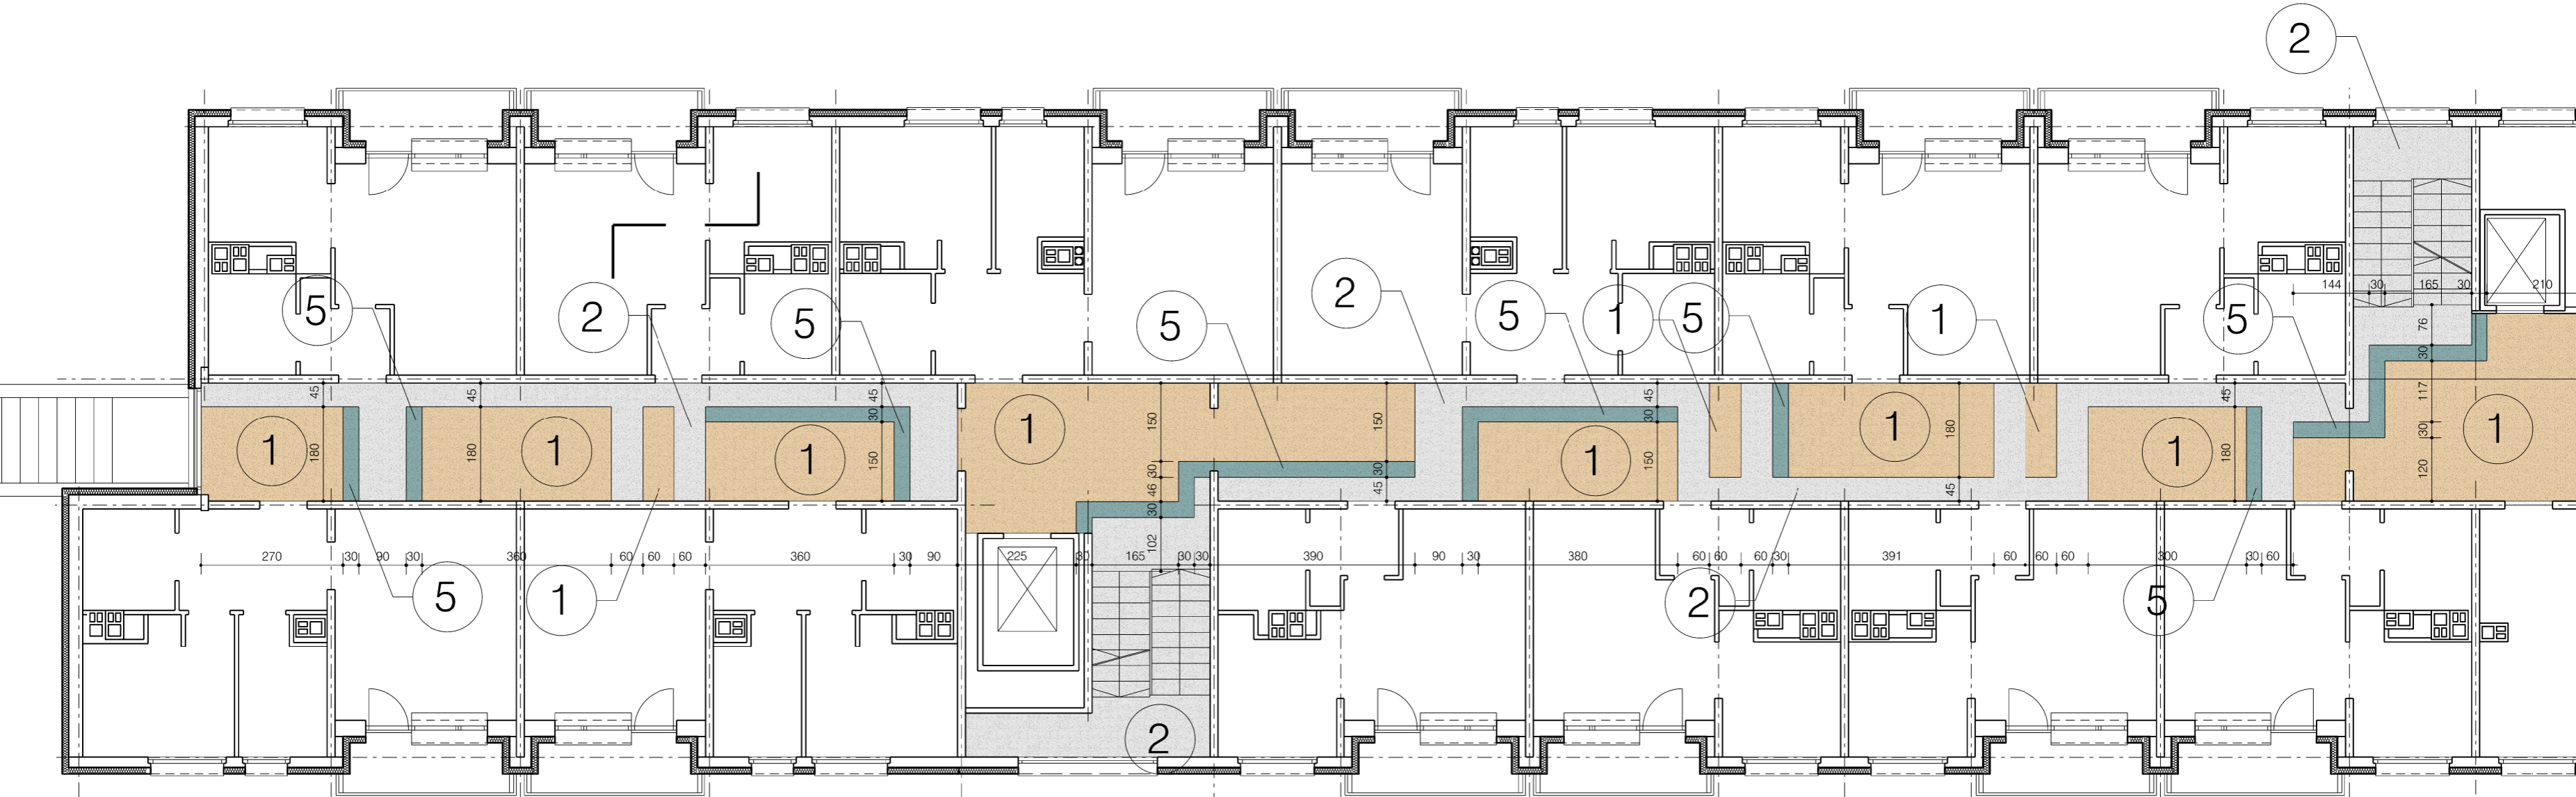

POSADZKI

- 1 - TARKETT 18 370
- 2 - TARKETT 18 382
- 5 - TARKETT 18 379

UWAGA:  
WYMIARY NALEŻY SPRAWDZAĆ  
I KORYGOWAĆ NA MIEJSCU BUDOWY

OBIEKT	ZESPÓŁ BUDYNKÓW DPS WETERANA WALKI I PRACY RADOM, UL. WYŚCIGOWA 16	
TEMAT RYSUNKU	WZÓR POSADZKI - II PIĘTRO - SEGMENT C	
PROJEKTOWAŁ:	mgr inż. arch. Anna Kondej	UPR. BUDOWLANE DO PROJEKTOWANIA BEZ OGRANICZEN W SPECJALNOŚCI ARCHITEKTONICZNEJ NR EWID. GP-III-7342/107/93